



L1

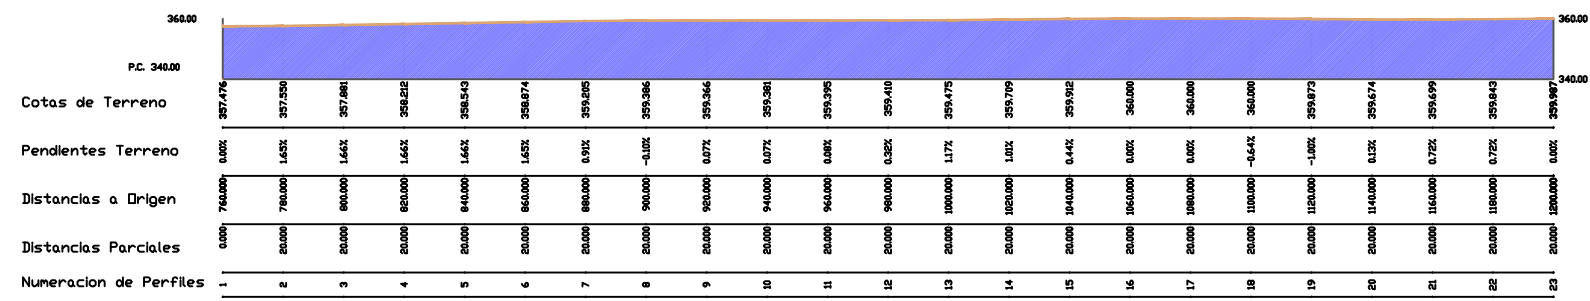


L2

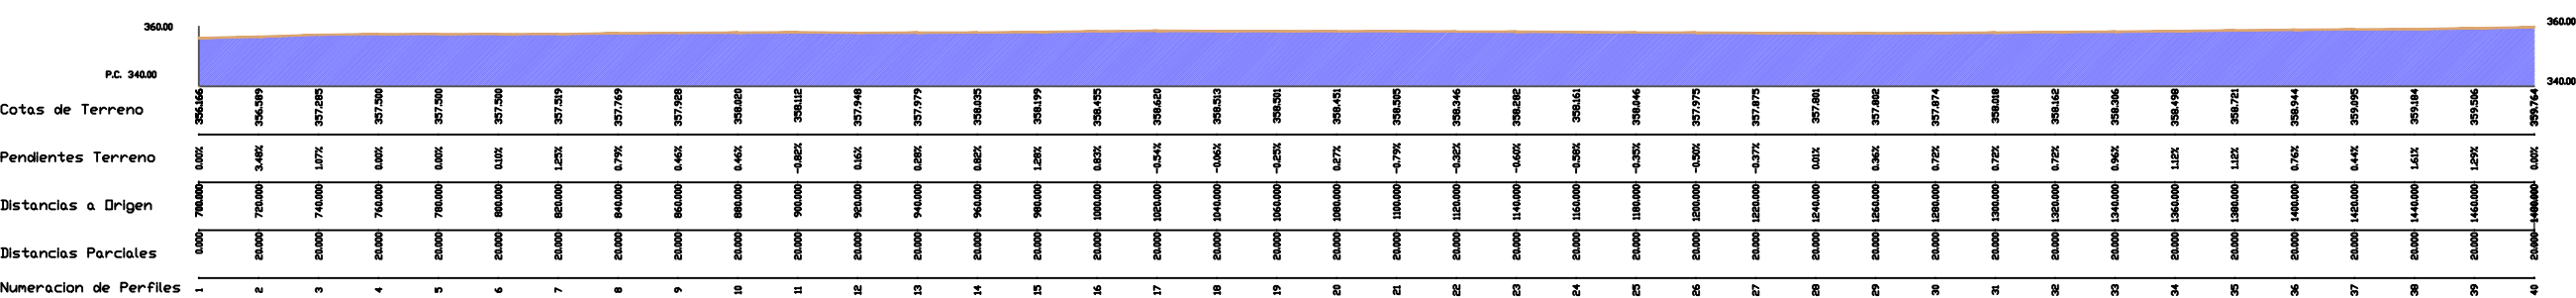


PENDIENTES DEL TERRENO	
GRÁFICO	DESCRIPCION
<div></div>	PENDIENTES 0 - 12% (83,83% del área total)
<div></div>	PENDIENTES 12 - 20% (11,82% del área total)
<div></div>	PENDIENTES 20 - 30% (3,23% del área total)
<div></div>	PENDIENTES 30 - 40% (0,80% del área total)
<div></div>	PENDIENTES 40 - 50% (0,22% del área total)
<div></div>	PENDIENTES 50 - 60% (0,07% del área total)

PERFIL NATURAL DEL TERRENO


L3

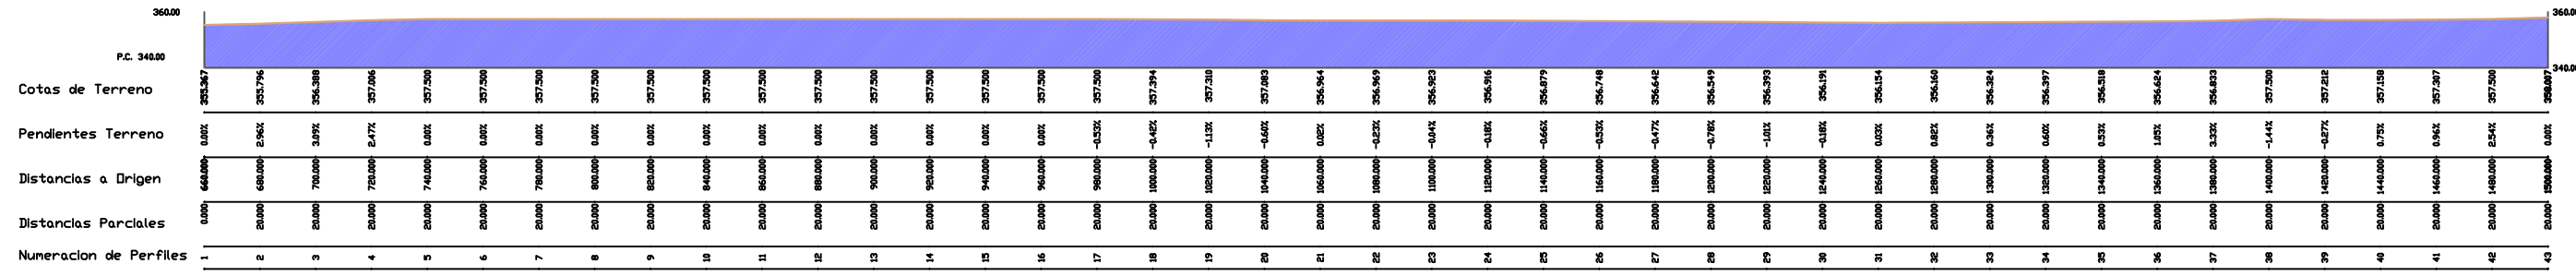


L4

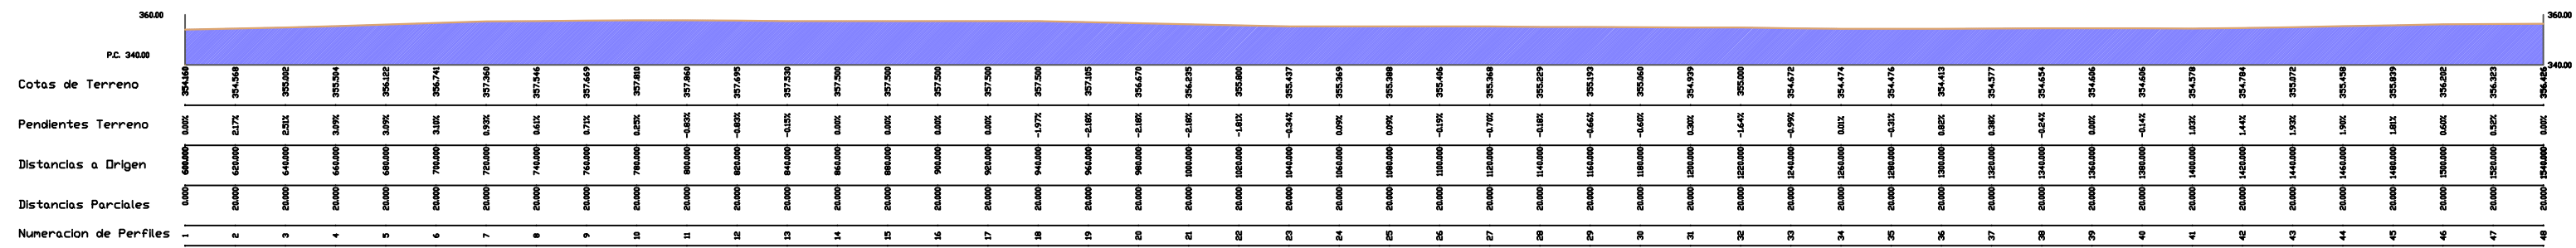



L5

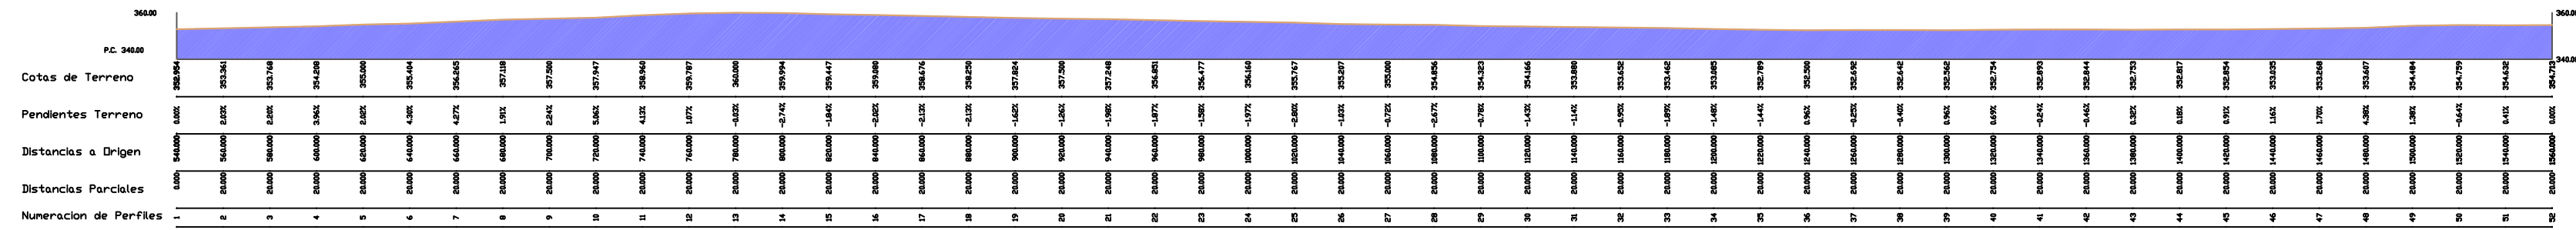

L6

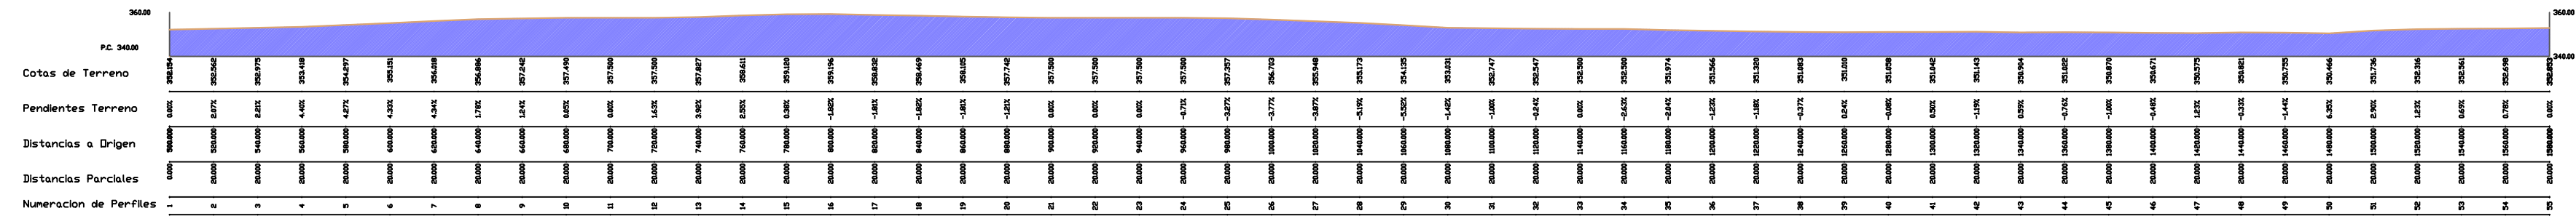

L7

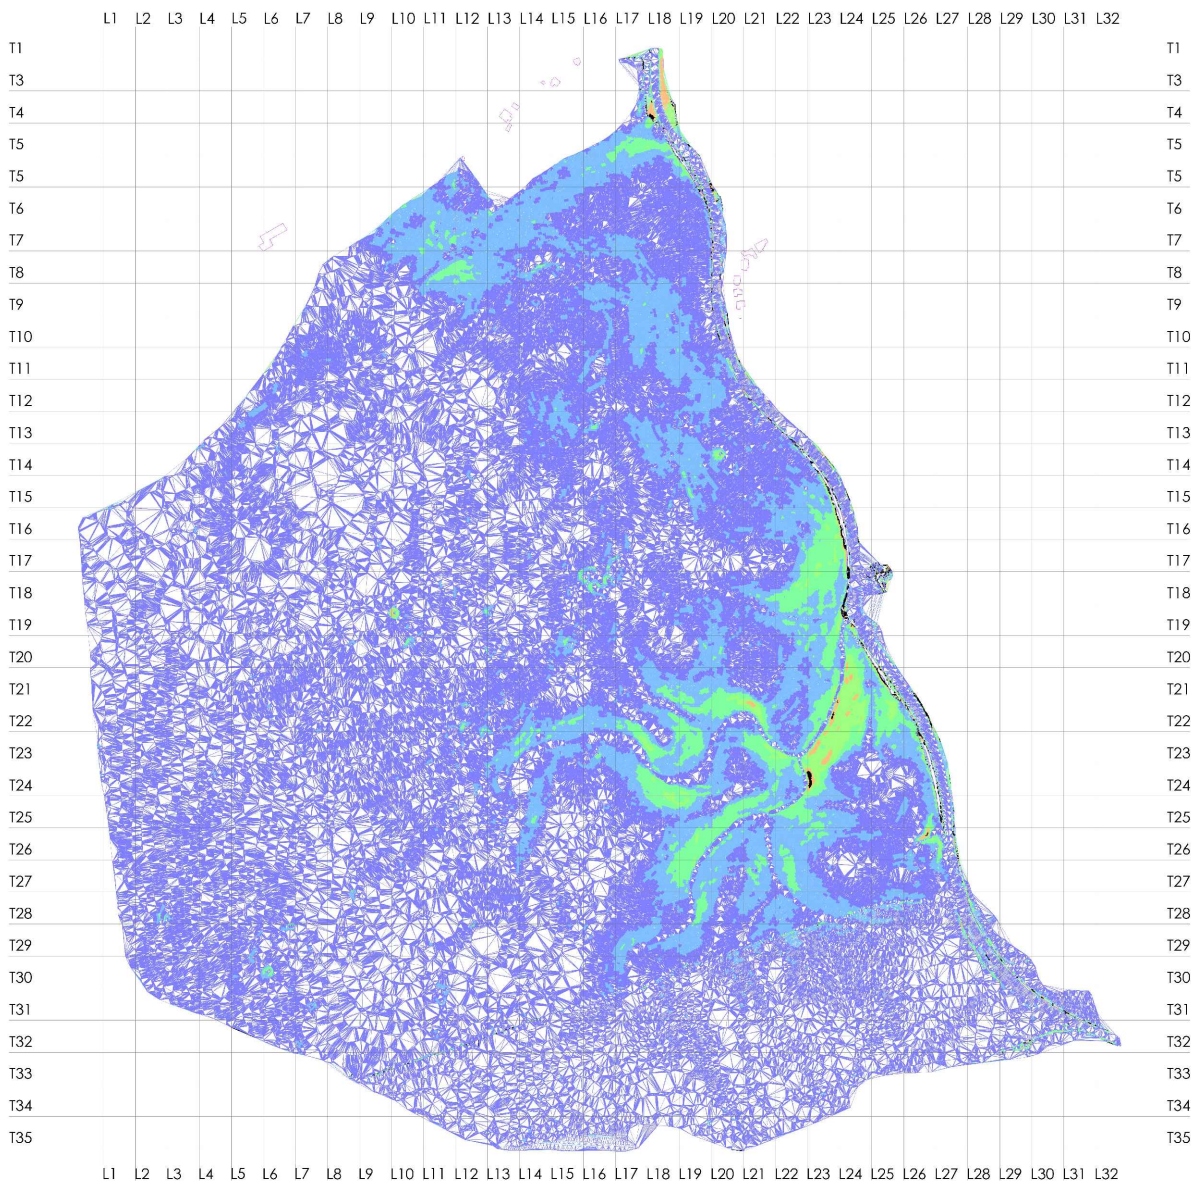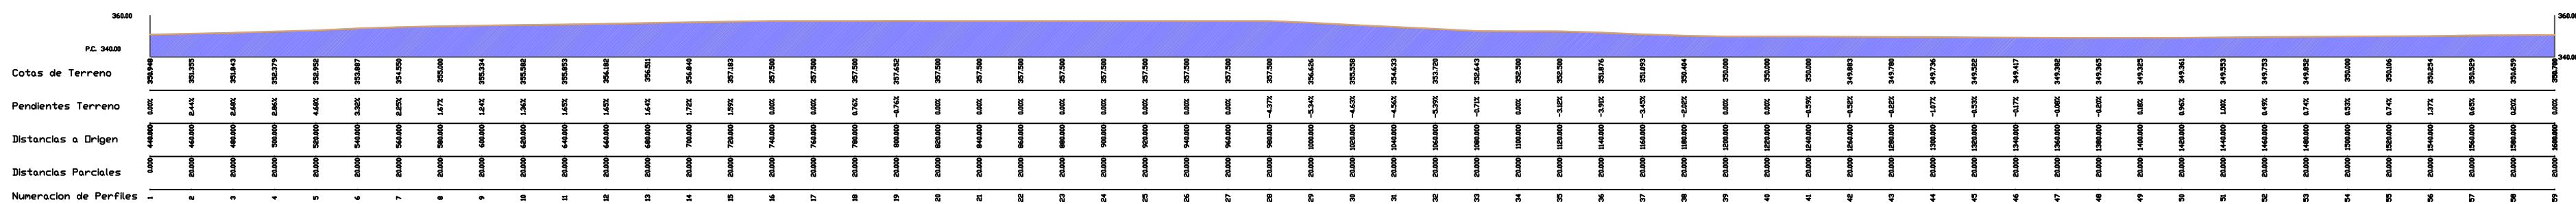

Urbanismo	MODIFICACIÓN PARCIAL DEL PLAN PARCIAL DE ORDENACIÓN DEL SECTOR SURO 05. LLANOS DE LA SIERRA, COIN.	Tamaño plano	A1	PROMOTOR	EQUIPO REDACTOR	FIRMA	FIRMA
Nombre del plano	PERFILES NATURALES DEL TERRENO. LONGITUDINALES L1 A L7	Nº plano	10.1	NATURE CALL INICIATIVES S.L.	ANTONIO M. FERNÁNDEZ BORDES Arquitecto		
Situación	LLANOS DE LA SIERRA, COIN.	Escala	1/2500		VIRGINIA FERNÁNDEZ ESLAVA Arquitecta		
		Fecha	AGOSTO 2023				

